


**MŁODY  
STRASZYN**  
BLISKO MIASTA I NATURY

mieszkanie nr 41


Pu = 60.63 m<sup>2</sup>

RZUT KONDYGNACJI Z ZAZNACZENIEM  
LOKALU MIESZKALNEGO

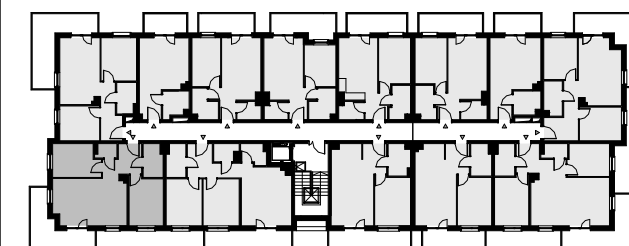


Budynek A - III piętro

LEGENDA:

 ŚCIANKI DZIAŁOWE NADAJĄCE SIĘ DO  
DEMONTAŻU

UWAGA:

- POWIERZCHNIE LICZONE WG NORMY PN-ISO 9836:1997
- ZGODNIE Z NORMĄ PN-ISO 9836:1997 DO POWIERZCHNI  
LOKALU WLICZONO ŚCIANKI DZIAŁOWE NADAJĄCE SIĘ  
DO DEMONTAŻU
- ZE WZGLĘDU NA TRWAJĄCE PRACE PROJEKTOWE,  
POWIERZCHNIE, ROZWIĄZANIA TECHNICZNE ORAZ  
ZAGODPODAROWANIE TERENU MOGĄ ULEC ZMIANIE
- WYPOSAŻENIE TYLKO W CELACH PREZENTACJI, NIE  
STANOWI ZOBOWIĄZANIA UMOWNEGO
- NINIEJSZY PROJEKT NIE STANOWI OFERTY W  
ROZUMIENIU PRZEPISÓW KODEKSU CYWILNEGO

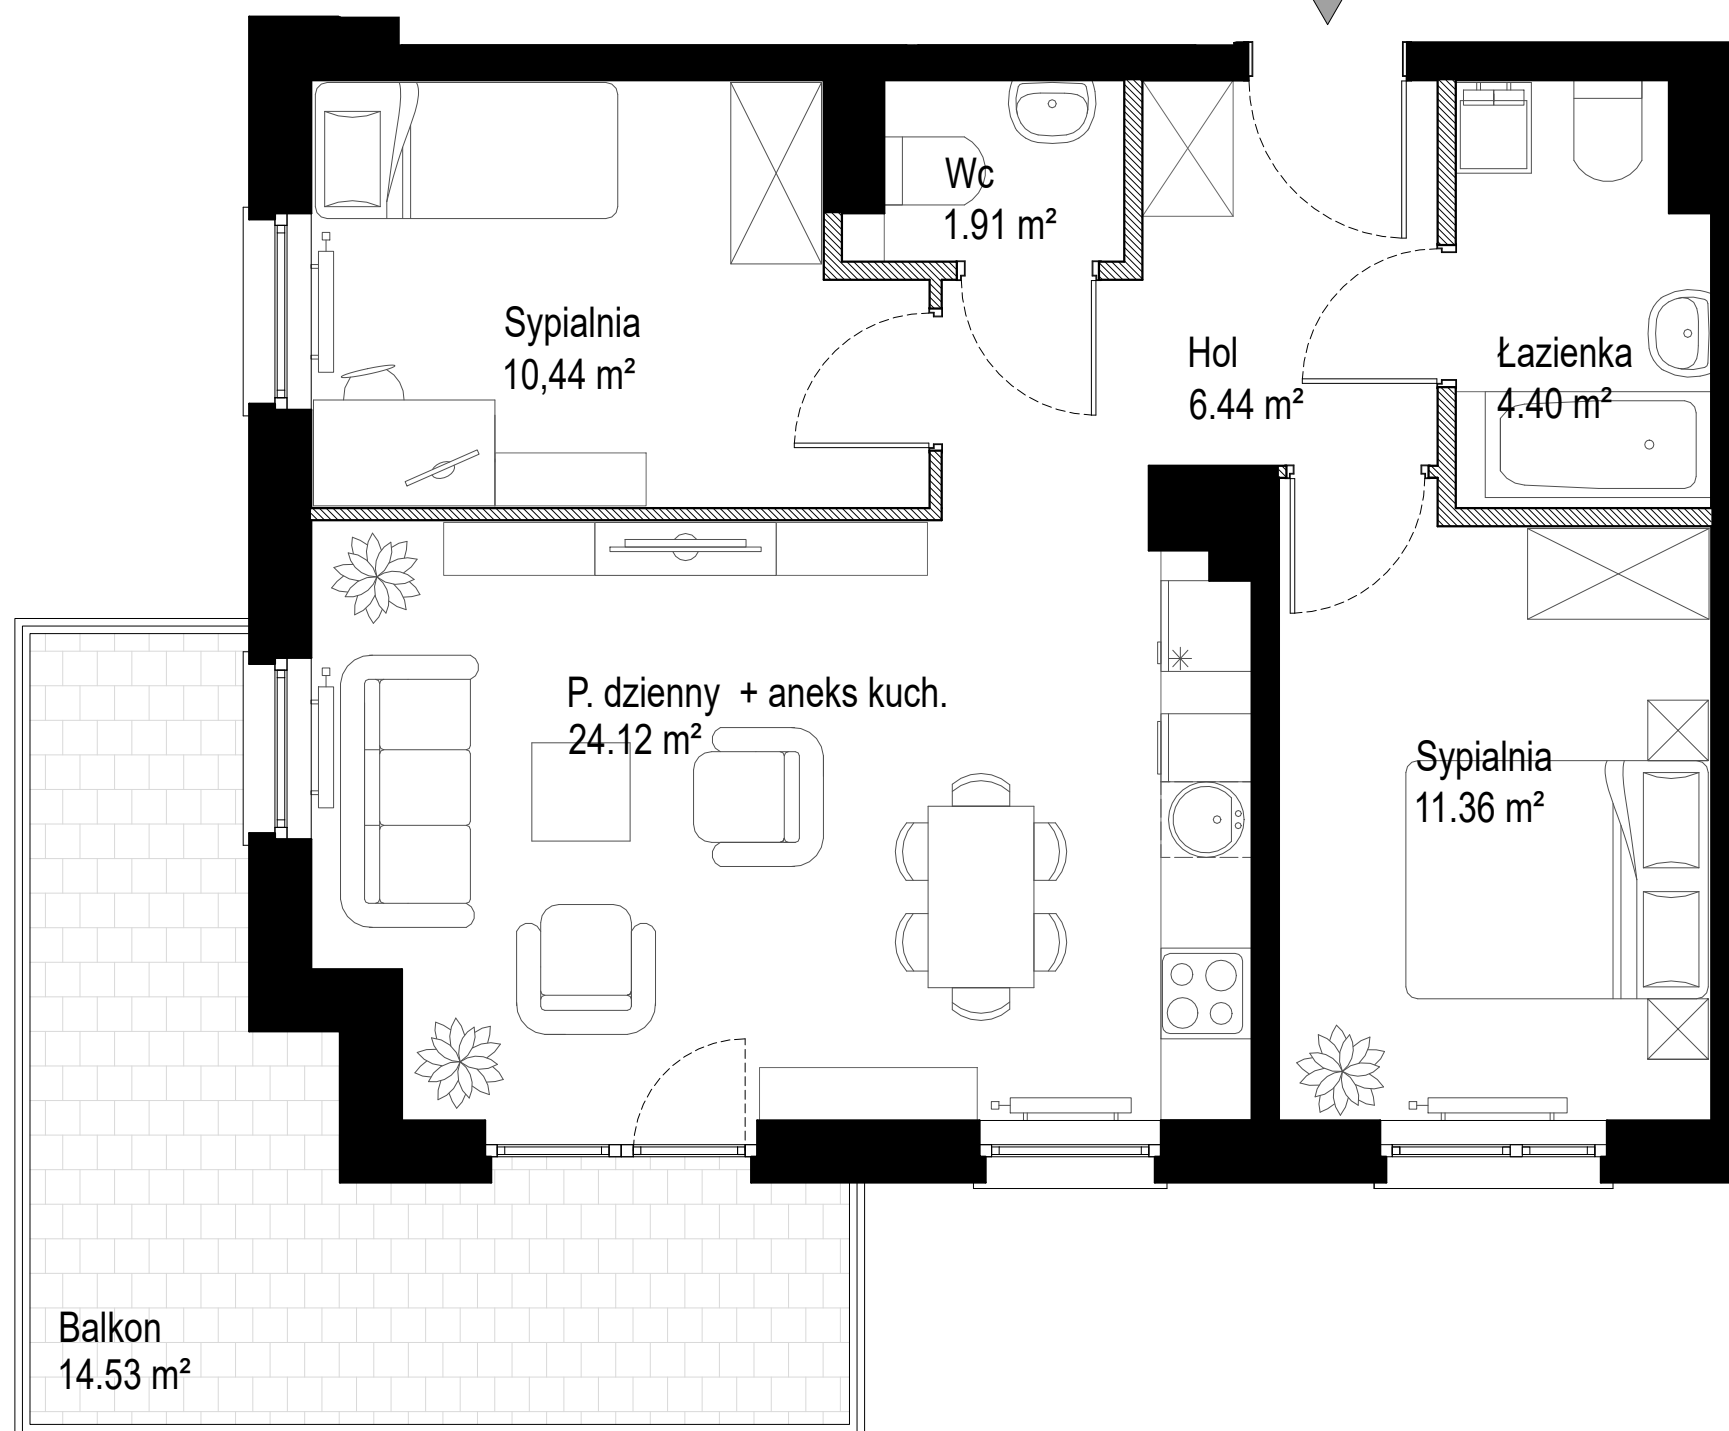

**BIURO SPRZEDAŻY**  
tel. +48 58 580 00 16  
mlodystraszyn.pl