



**MŁODY
STRASZYN**
BLISKO MIASTA I NATURY

mieszkanie nr 43


$P_u = 26.72 \text{ m}^2$

RZUT KONDYGNACJI Z ZAZNACZENIEM
LOKALU MIESZKALNEGO




Budynek B - III piętro

LEGENDA:

 ŚCIANKI DZIAŁOWE NADAJĄCE SIĘ DO
DEMONTAŻU

UWAGA:

- POWIERZCHNIE LICZONE WG NORMY PN-ISO 9836:1997
- ZGODNIE Z NORMĄ PN-ISO 9836:1997 DO POWIERZCHNI
LOKALU WLICZONO ŚCIANKI DZIAŁOWE NADAJĄCE SIĘ
DO DEMONTAŻU
- ZE WZGLĘDU NA TRWAJĄCE PRACE PROJEKTOWE,
POWIERZCHNIE, ROZWIĄZANIA TECHNICZNE ORAZ
ZAGODPODAROWANIE TERENU MOGĄ ULEC ZMIANIE
- WYPOSAŻENIE TYLKO W CELACH PREZENTACJI, NIE
STANOWI ZOBOWIĄZANIA UMOWNEGO
- NINIEJSZY PROJEKT NIE STANOWI OFERTY W
ROZUMIENIU PRZEPISÓW KODEKSU CYWILNEGO

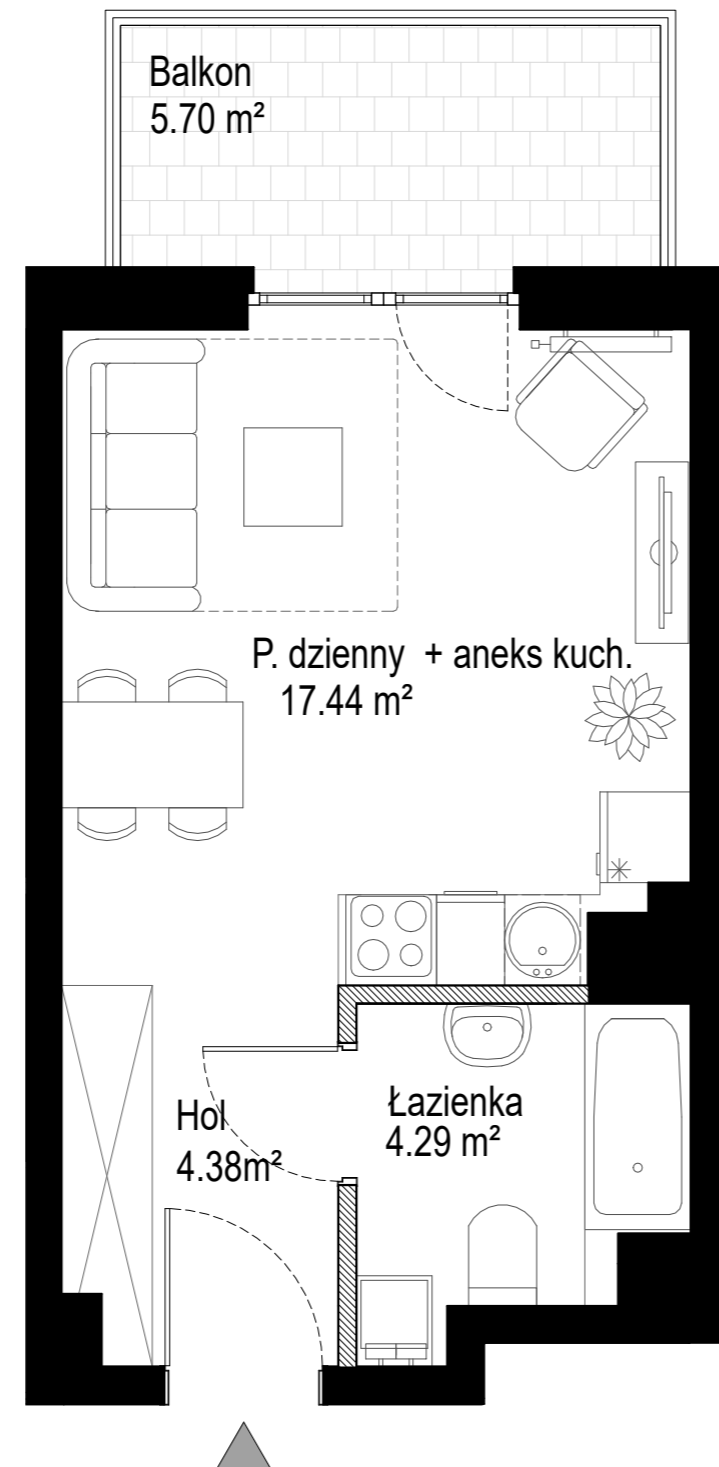

BIURO SPRZEDAŻY
tel. +48 58 580 00 16
mlodystraszyn.pl